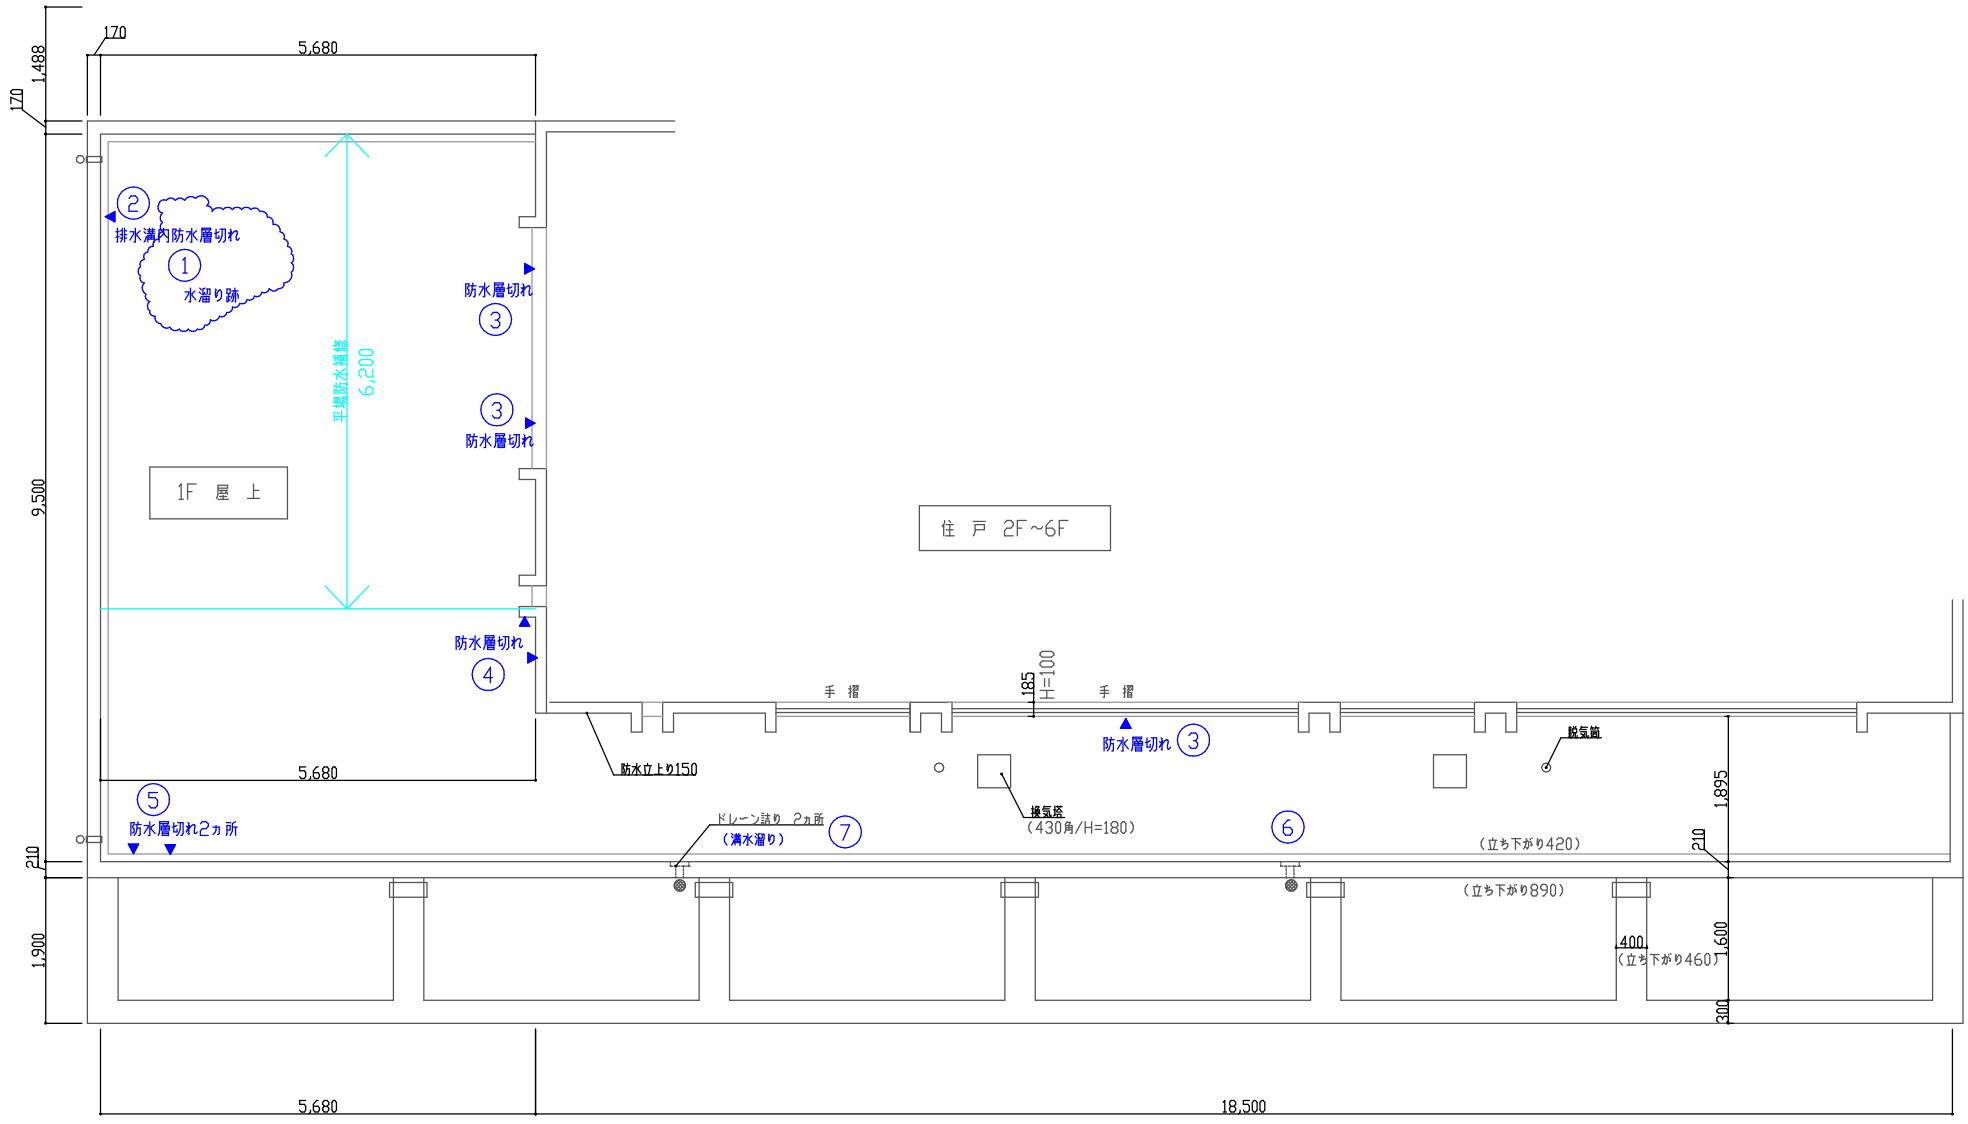

○ …… No.○ は屋上防水調査写真と連動。

備考	有限会社 信友ホームサービス 一級建築士 登録（大臣）第114798号 上村 修 福岡市城南区片江3丁目29-9 (092)801-1106	検図	製図	縮尺	工事名称	[redacted]	日付	R04.07.23
				1/50	図面名称	1階店舗屋上概略図（見積用）	図面番号	A-01